## POHL'AD SPREDU

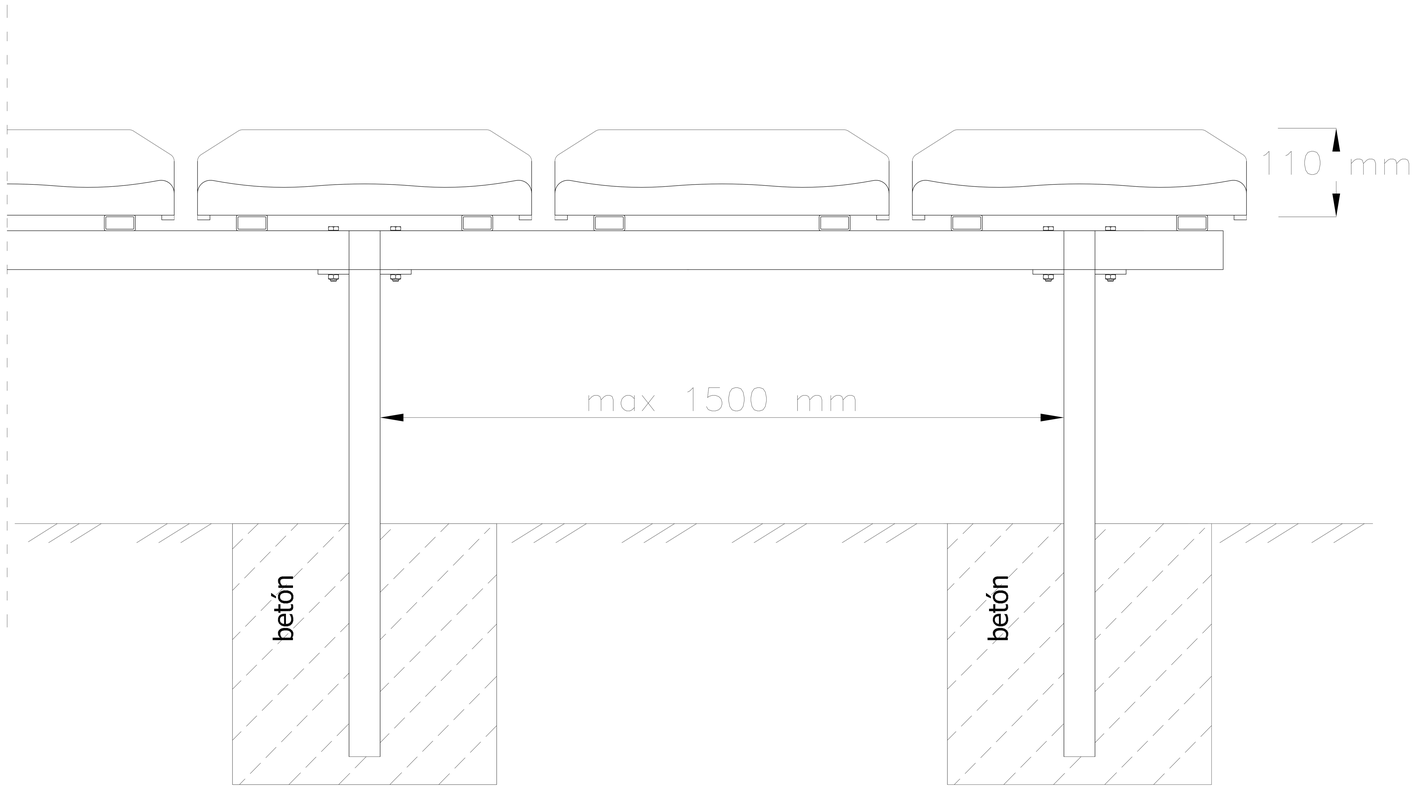


## POHL'AD ZBOKU

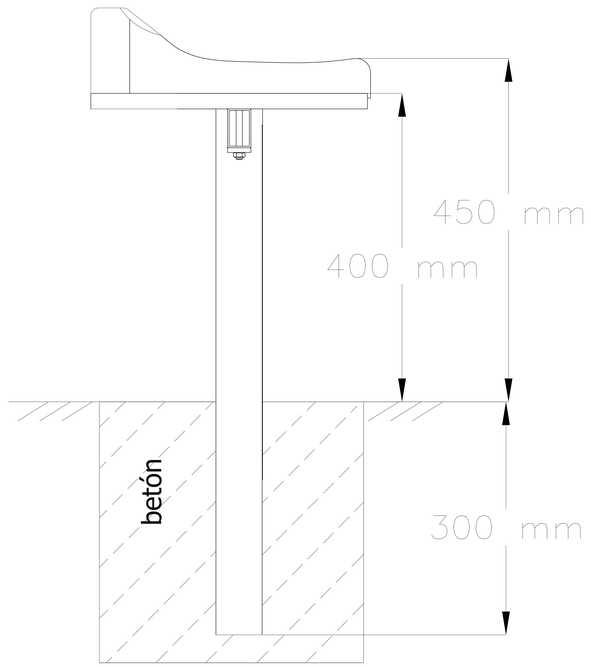


## POHL'AD ZHORA

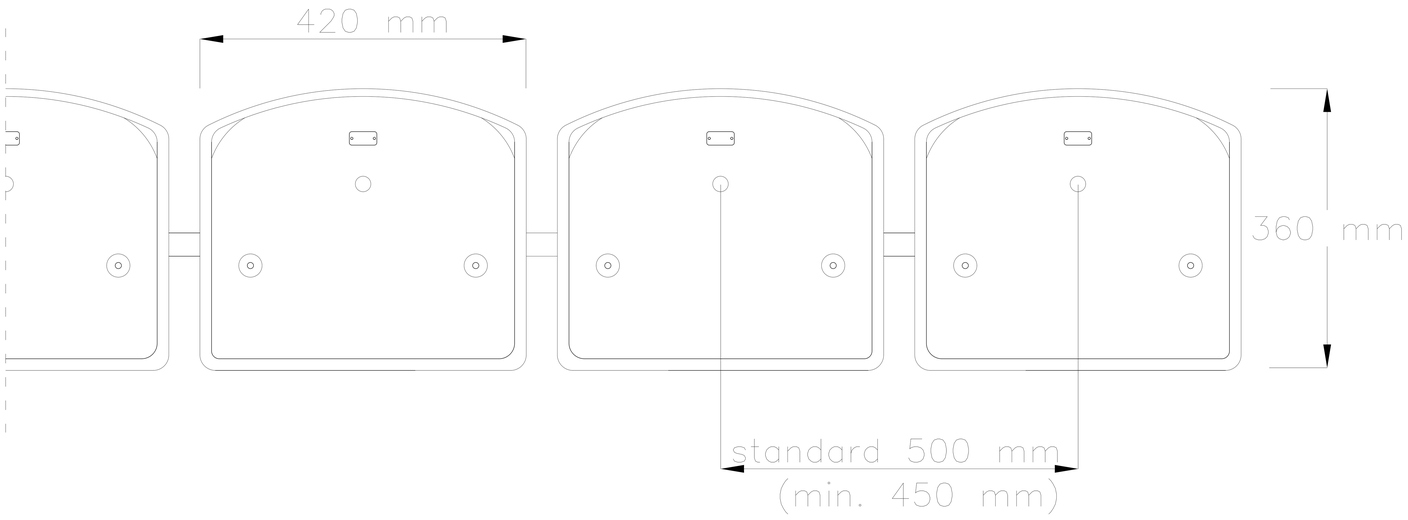


**Sedadlo na štadióne NO-04 :**

**- modulárna konštrukcia**
**- konštrukcia na zabetónovanie**

**www.prostar.sk**