POHL'AD SPREDU

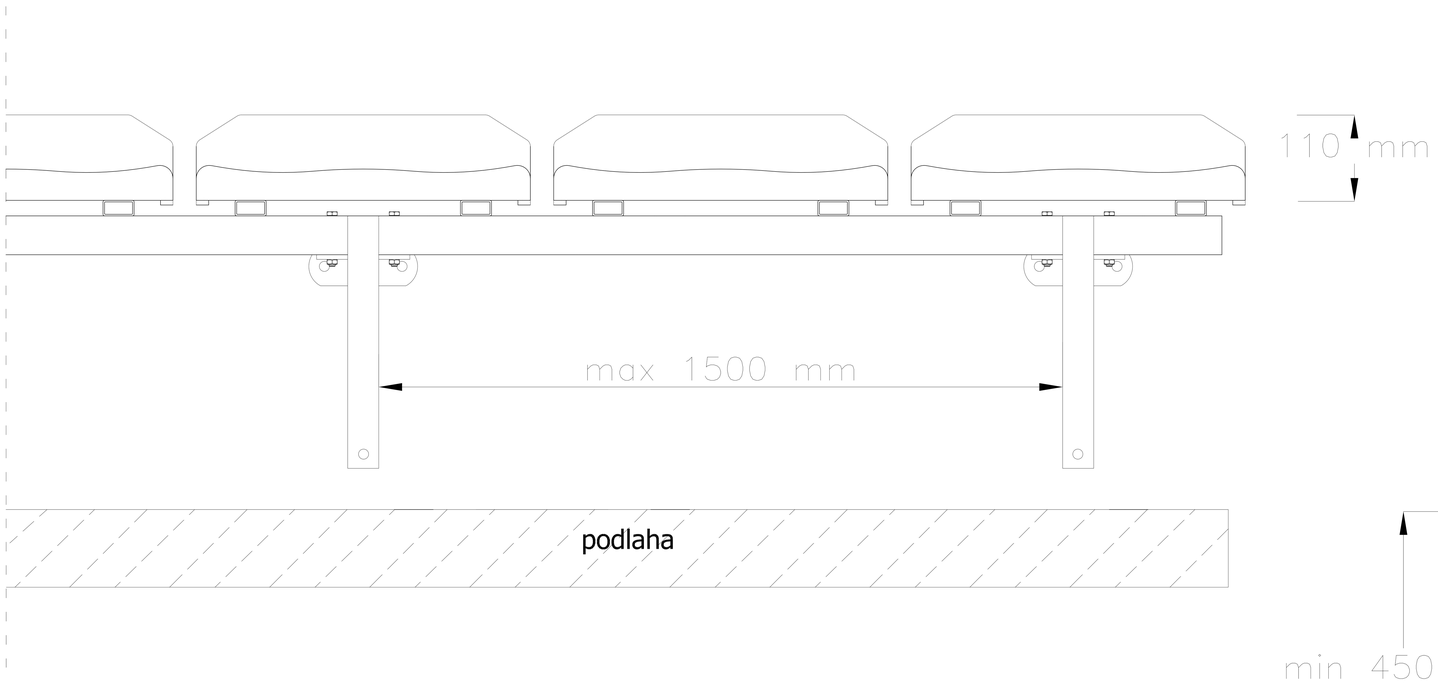

POHL'AD ZBOKU

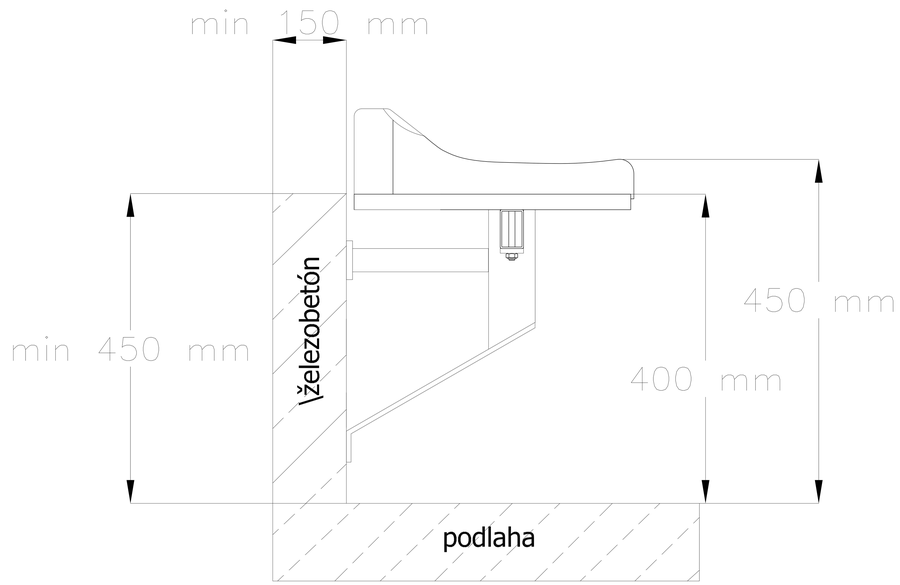

POHL'AD ZHORA

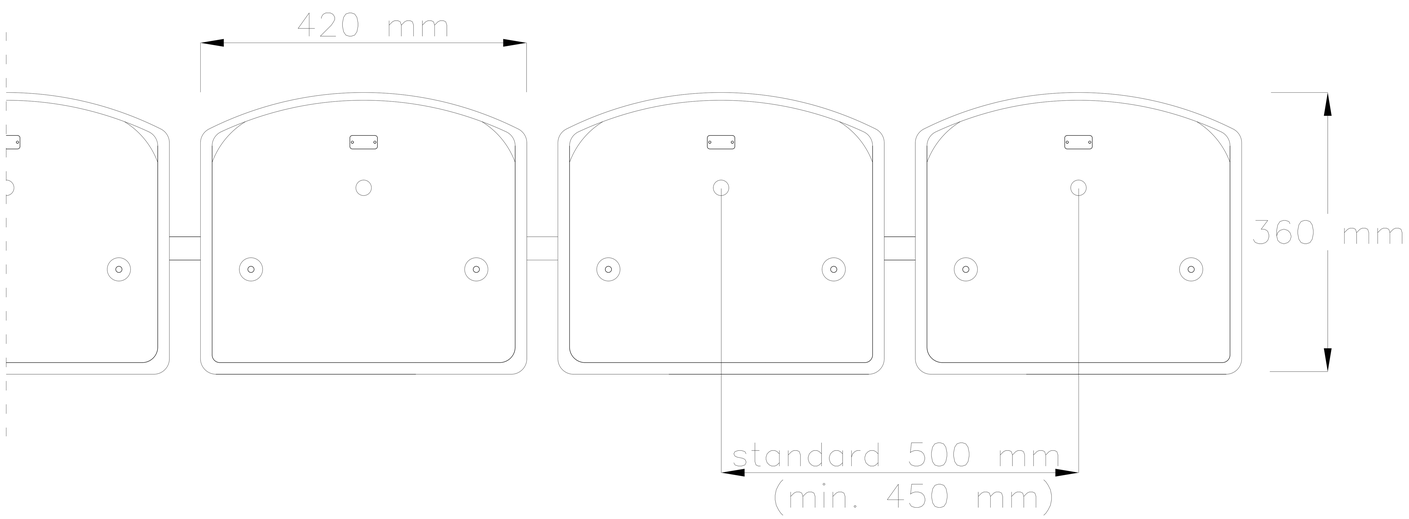

Sedadlo na štadióne NO-04 :

- modulárna konštrukcia
- visutá konštrukcia

www.prostar.sk